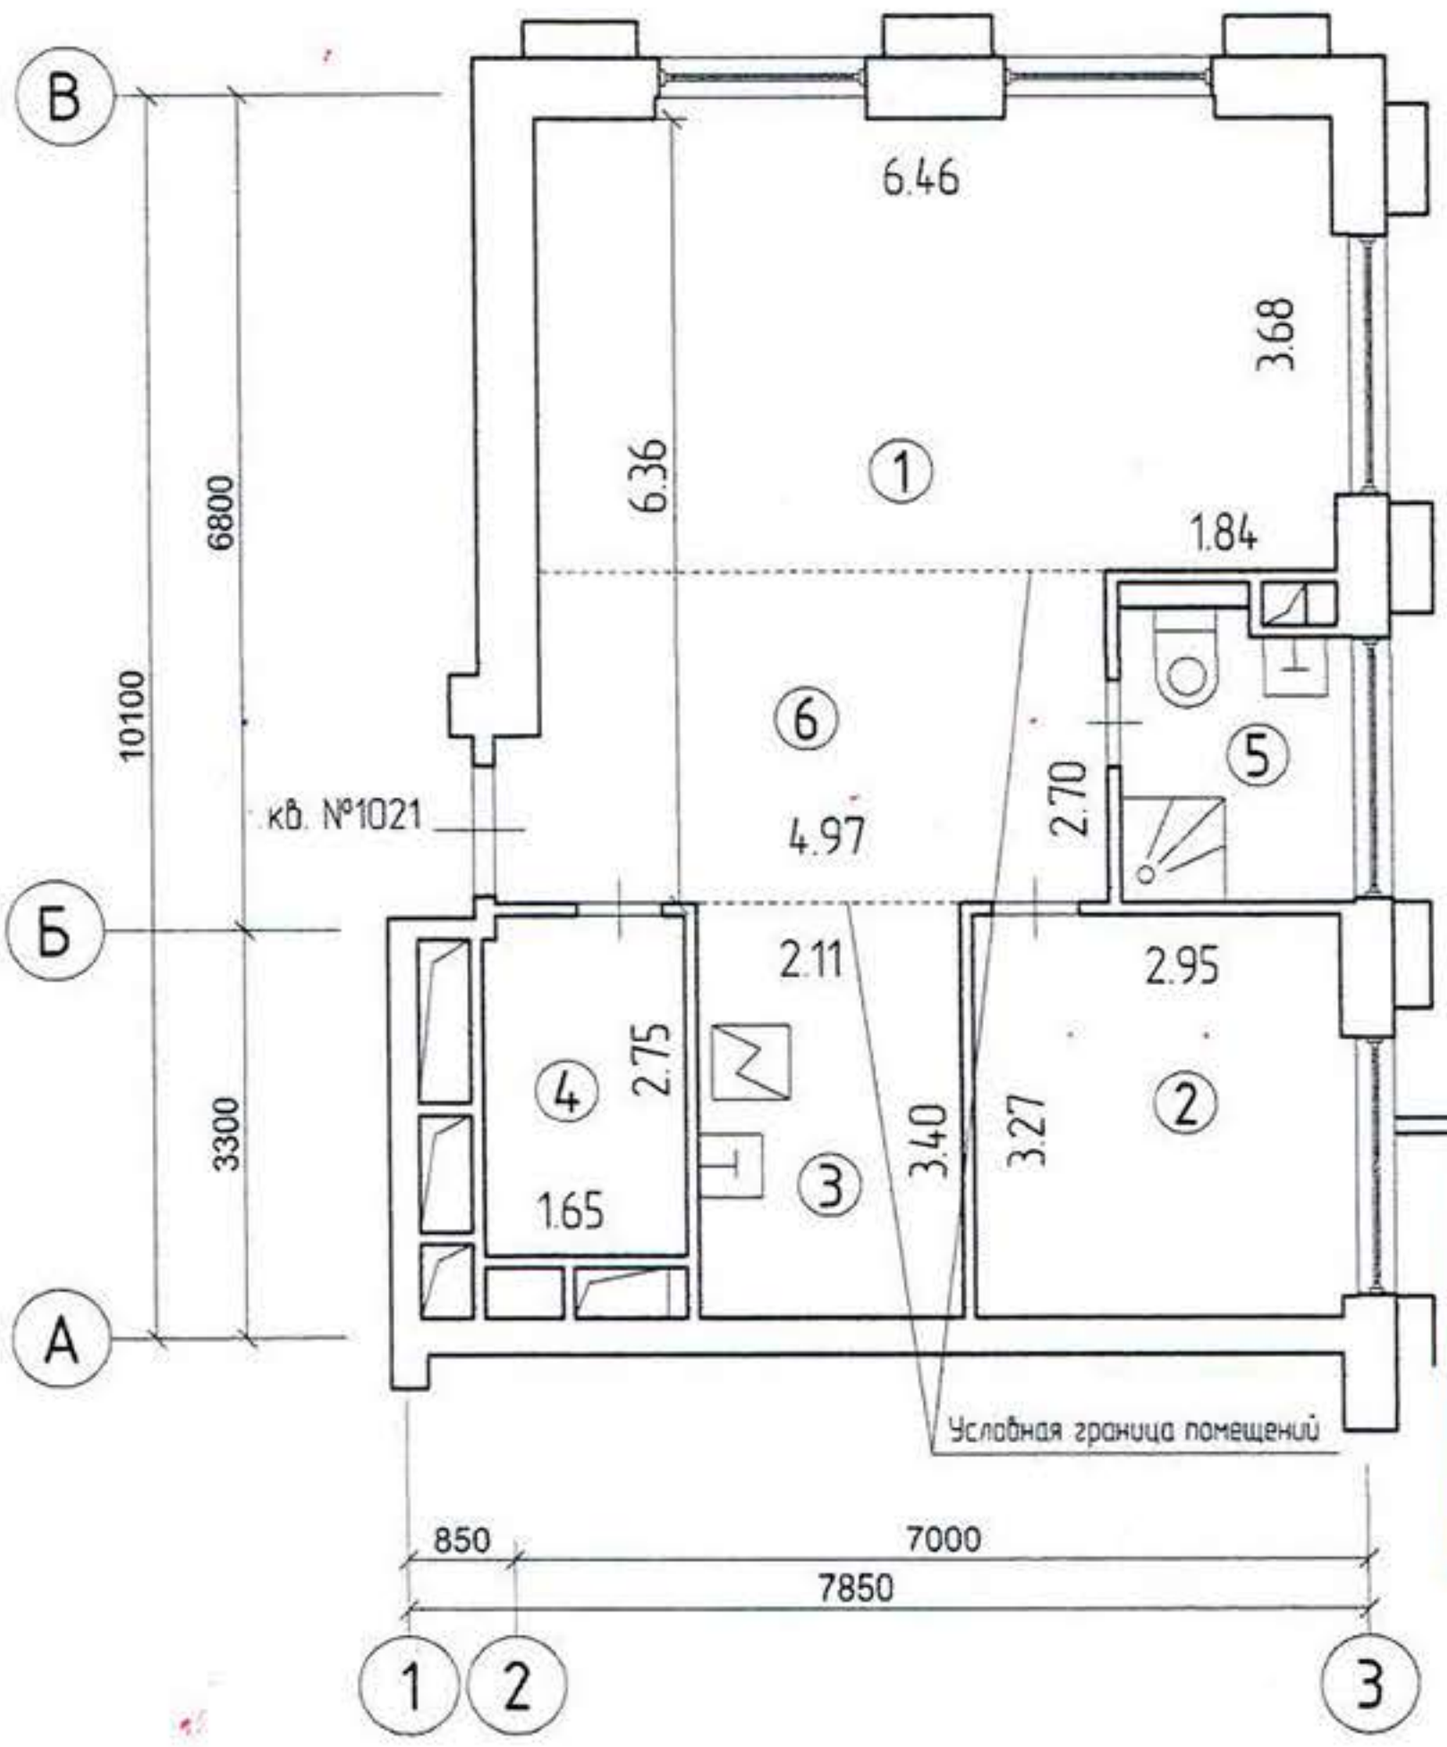

МОСЖИЛИНСПЕКЦИЯ
ЖИЛИЩНАЯ ИНСПЕКЦИЯ ПО ЦЕНТРАЛЬНОМУ АДМИНИСТРАТИВНОМУ ОКРУГУ
119019, г. Москва,
ул. Новый Арбат, д. 11, стр. 1
Телефон: 8-495-531-01-05
www.mos.ru/mgi/
ДЛЯ ДОКУМЕНТОВ

УСЛОВНЫЕ ОБОЗНАЧЕНИЯ

① Номера помещений после переустройства

Этаж	Номер помещ.	Наименование	Общая площадь				Высота
			Всего, м²	Основн., м²	Вспомог., м²	Проч., м²	
42	1	Жилая изолированная	24,7	24,7			3100
	2	Кабинет	10,0	10,0			
	3	Кухня-ниша	7,2		7,2		
	4	Гардеробная	4,4		4,4		
	5	Санузел	4,5		4,5		
	6	Коридор	12,9		12,9		
		Итого по квартире:	63.7	34.7	29.0		

Примечание: Площади помещений уточняются после обмеров БТИ

Утверждаю Сочеви М.Н.

Согласовано

Подп. и дата | Инв. N подл. | Взам. инв. N | Подп. и дата

Изм.	Кол. уч.	Лист	№ док.	Подп.	Дата
1	1	Зам	1/1		24.01.20
					25.09.19
					25.09.19

№09.19-764

Адрес объекта: г. Москва, Ходынская улица, д.2, кв.1021

Техническое заключение о допустимости и безопасности выполненного переустройства квартиры

Стадия	Лист	Листов
ТЗ	14	27

План помещений после переустройства
Масштаб 1:100

ООО "СБ-Сервис"